




D G E A
 Direcção de Gestão de Espaços e Ambiente

APA, S.A.

ADMINISTRAÇÃO DO PORTO DE AVEIRO, S.A.

EDIFÍCIO 9 FORTE DA BARRA – 3830-565 GAFANHA DA NAZARE
 APARTADO 91 3834-908 GAFANHA DA NAZARE
 TEL. 351 234393300 – FAX. 351 234393399

EMAIL: geral@portodeaveiro.pt – SITE: www.portodeaveiro.pt

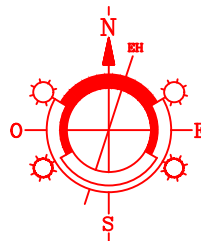


RESERVADO

REPRODUÇÃO PROIBIDA

PLANTA TOPOGRÁFICA


ESCALA 1:2000

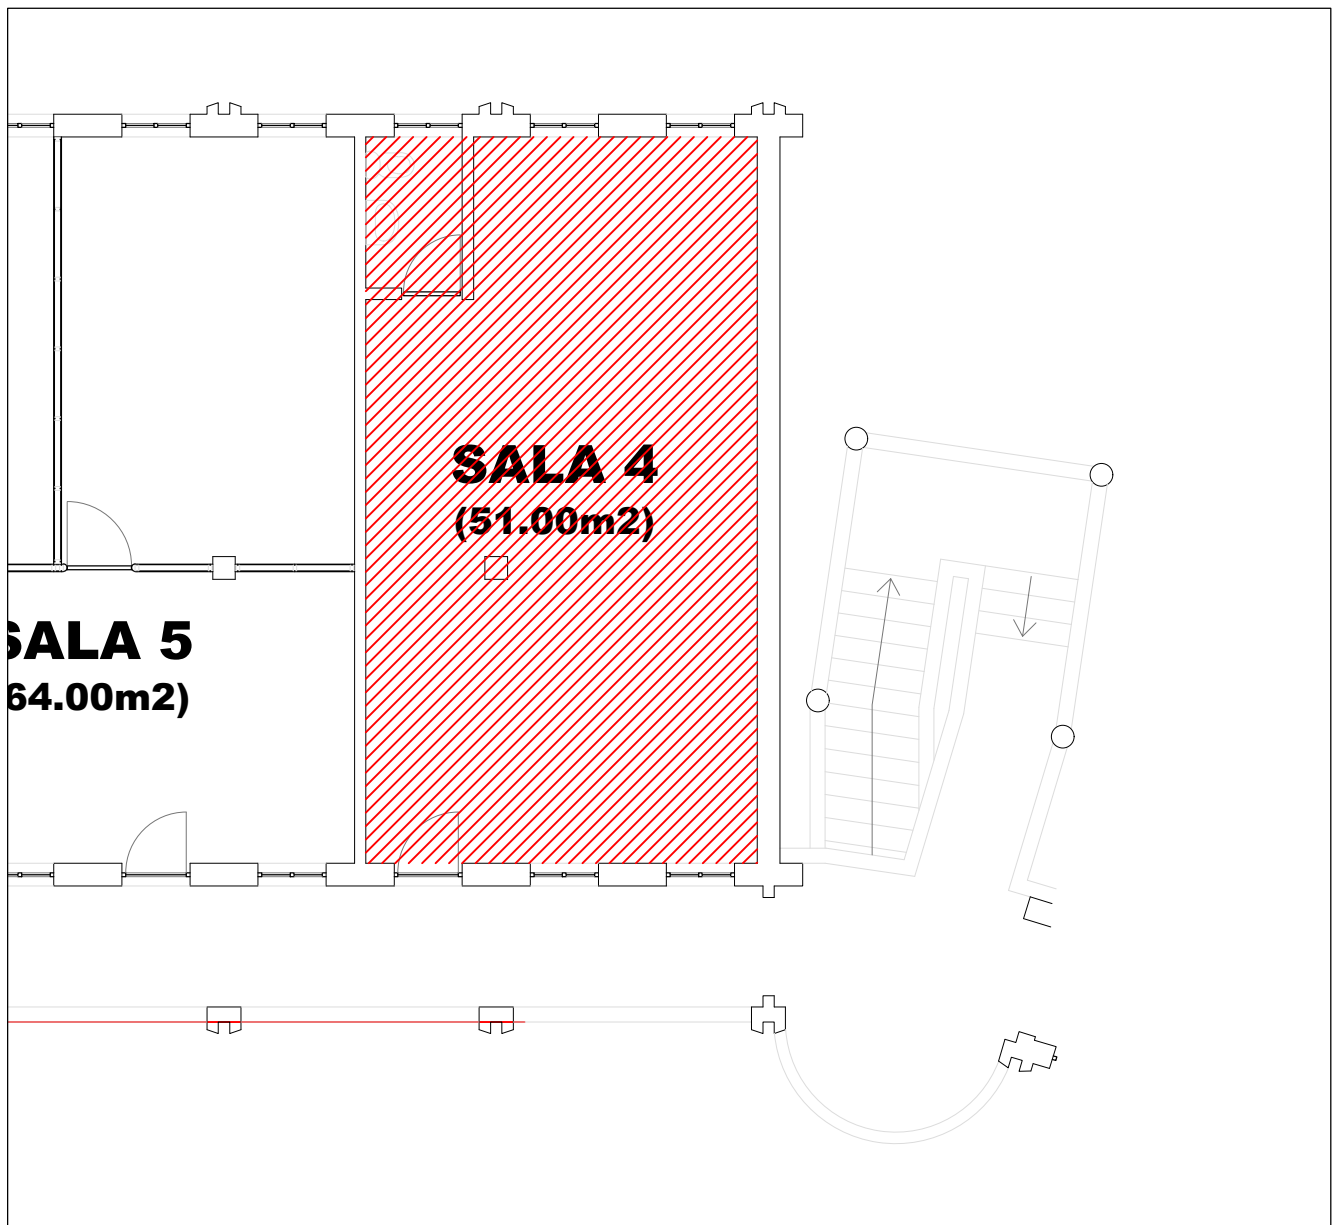


ESCALA 1:100

REVISTO	DATA	DESENHADO	VERIFICADO	APROVADO	OBSERVAÇÕES
.
.

ESTE DESENHO É PROPRIEDADE DO PORTO DE AVEIRO NÃO PODE SER UTILIZADO, COMUNICADO A TERCEIROS, REPRODUZIDO NO TODO OU EM PARTE SEM EXPRESSA AUTORIZAÇÃO


PROJECTO ZONA PORTUÁRIA DE AVEIRO ZONA ADMINISTRATIVA DO FORTE DA BARRA FORTE DA BARRA EDIFÍCIO 6 – PISO 1 – SALA 4		 Porto de Aveiro <small>A P A - ADMINISTRAÇÃO DO PORTO DE AVEIRO, S.A. EDIFÍCIO 9 FORTE DA BARRA – 3830-565 GAFANHA DA NAZARÉ APARTADO 91 3834-908 GAFANHA DA NAZARÉ TEL. 351 234393300 – FAX. 351 234393399 EMAIL: geral@portodeaveiro.pt – WEBSITE: www.portodeaveiro.pt</small> D G E A <small>Direcção de Gestão de Espaços e Ambiente</small>					
DESIGNAÇÃO PLANTA DO PISO 1 PLANTA DE ÁREAS							
PROJECTADO	APA, S.A.	PROJ. N.º	.	DATA	.	FICHEIRO CAD	.
DESENHADO	S.DIAS	SUBSTITUI	.	MARÇO 2020	.	TM_Edficio11_PlantasAlcados_areas_site.dwg	.
VERIFICADO	J. RUA	SUBSTITUIDO	.	ESCALAS	1:100	DESENHO N.º	.
APROVADO	C.A.	001

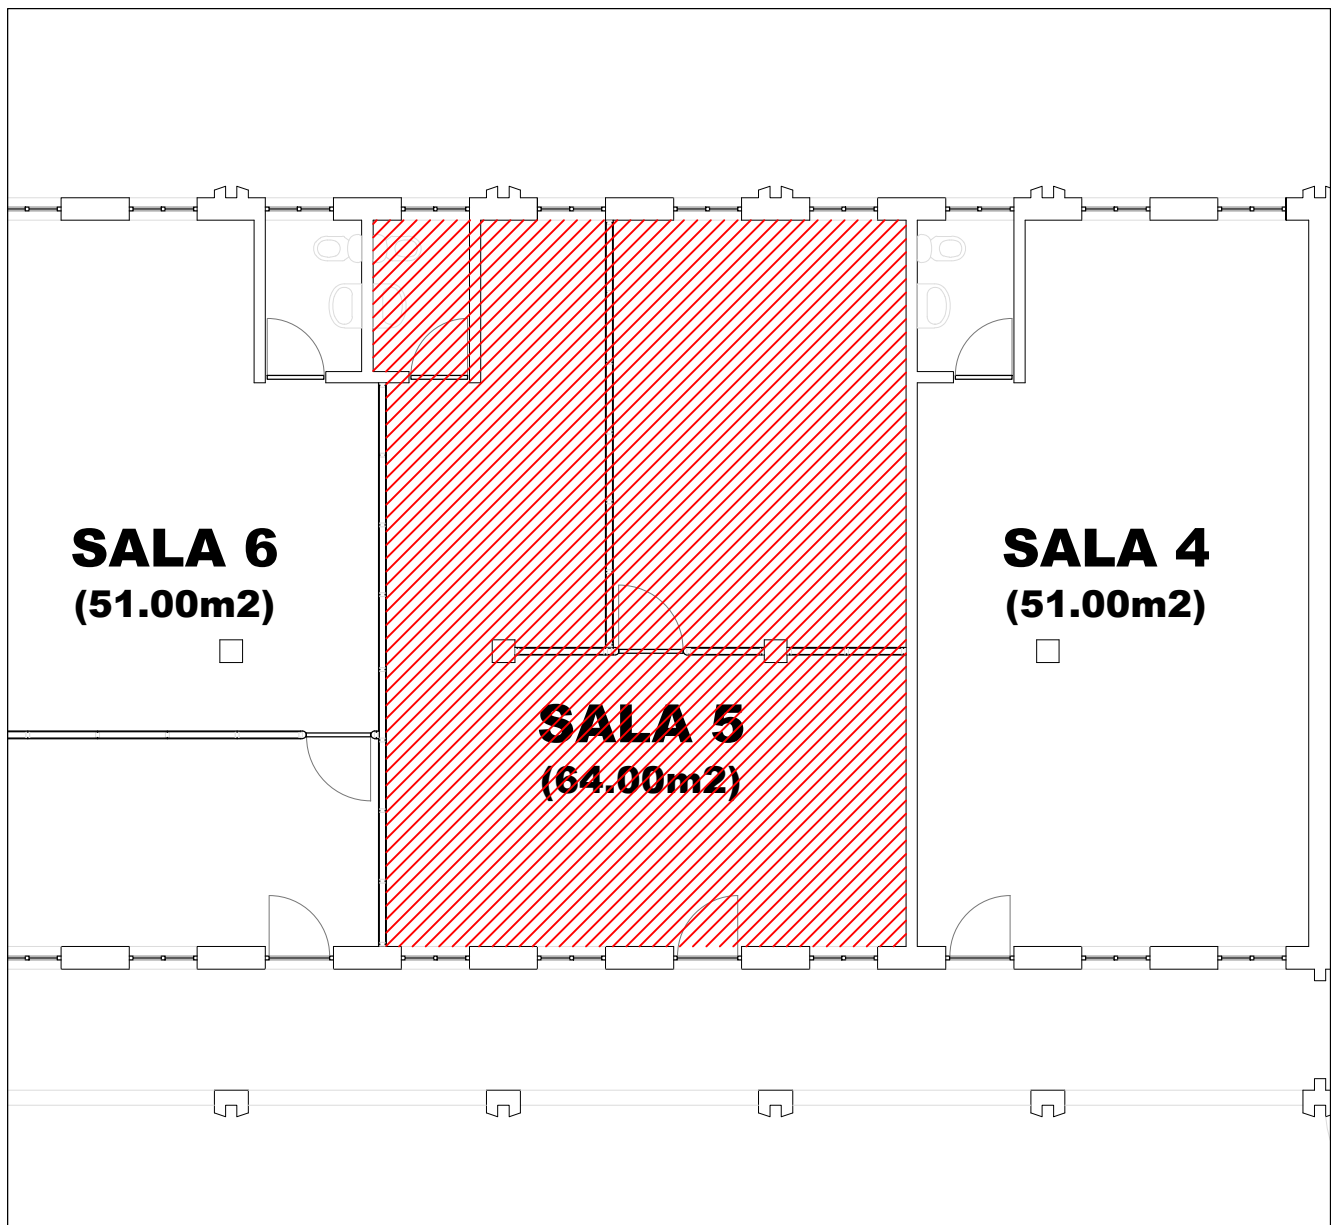


ESCALA 1:100

REVISTO	DATA	DESENHADO	VERIFICADO	APROVADO	OBSERVAÇÕES

ESTE DESENHO É PROPRIEDADE DO PORTO DE AVEIRO NÃO PODE SER UTILIZADO, COMUNICADO A TERCEIROS, REPRODUZIDO NO TODO OU EM PARTE SEM EXPRESSA AUTORIZAÇÃO

PROJECTO ZONA PORTUÁRIA DE AVEIRO ZONA ADMINISTRATIVA DO FORTE DA BARRA FORTE DA BARRA EDIFÍCIO 6 – PISO 1 – SALA 5		 Porto de Aveiro <small>A P A - ADMINISTRAÇÃO DO PORTO DE AVEIRO, S.A. EDIFÍCIO 9 FORTE DA BARRA – 3830-565 GAFANHA DA NAZARÉ APARTADO 91 3834-908 GAFANHA DA NAZARÉ TEL. 351 234393300 – FAX. 351 234393399 EMAIL: geral@portodeaveiro.pt – WEBSITE: www.portodeaveiro.pt</small> DGEA <small>Direcção de Gestão de Espaços e Ambiente</small>		
DESIGNAÇÃO PLANTA DO PISO 1 PLANTA DE ÁREAS				
PROJECTADO	APA, S.A.	PROJ. Nº	DATA	FICHEIRO CAD
DESENHADO	S.DIAS	SUBSTITUI	MARÇO 2020	TM_Edficio11_PlantasAlcados_areas_site.dwg
VERIFICADO	J. RUA	SUBSTITUIDO	ESCALAS	DESENHO Nº
APROVADO	C.A.		1:100	001

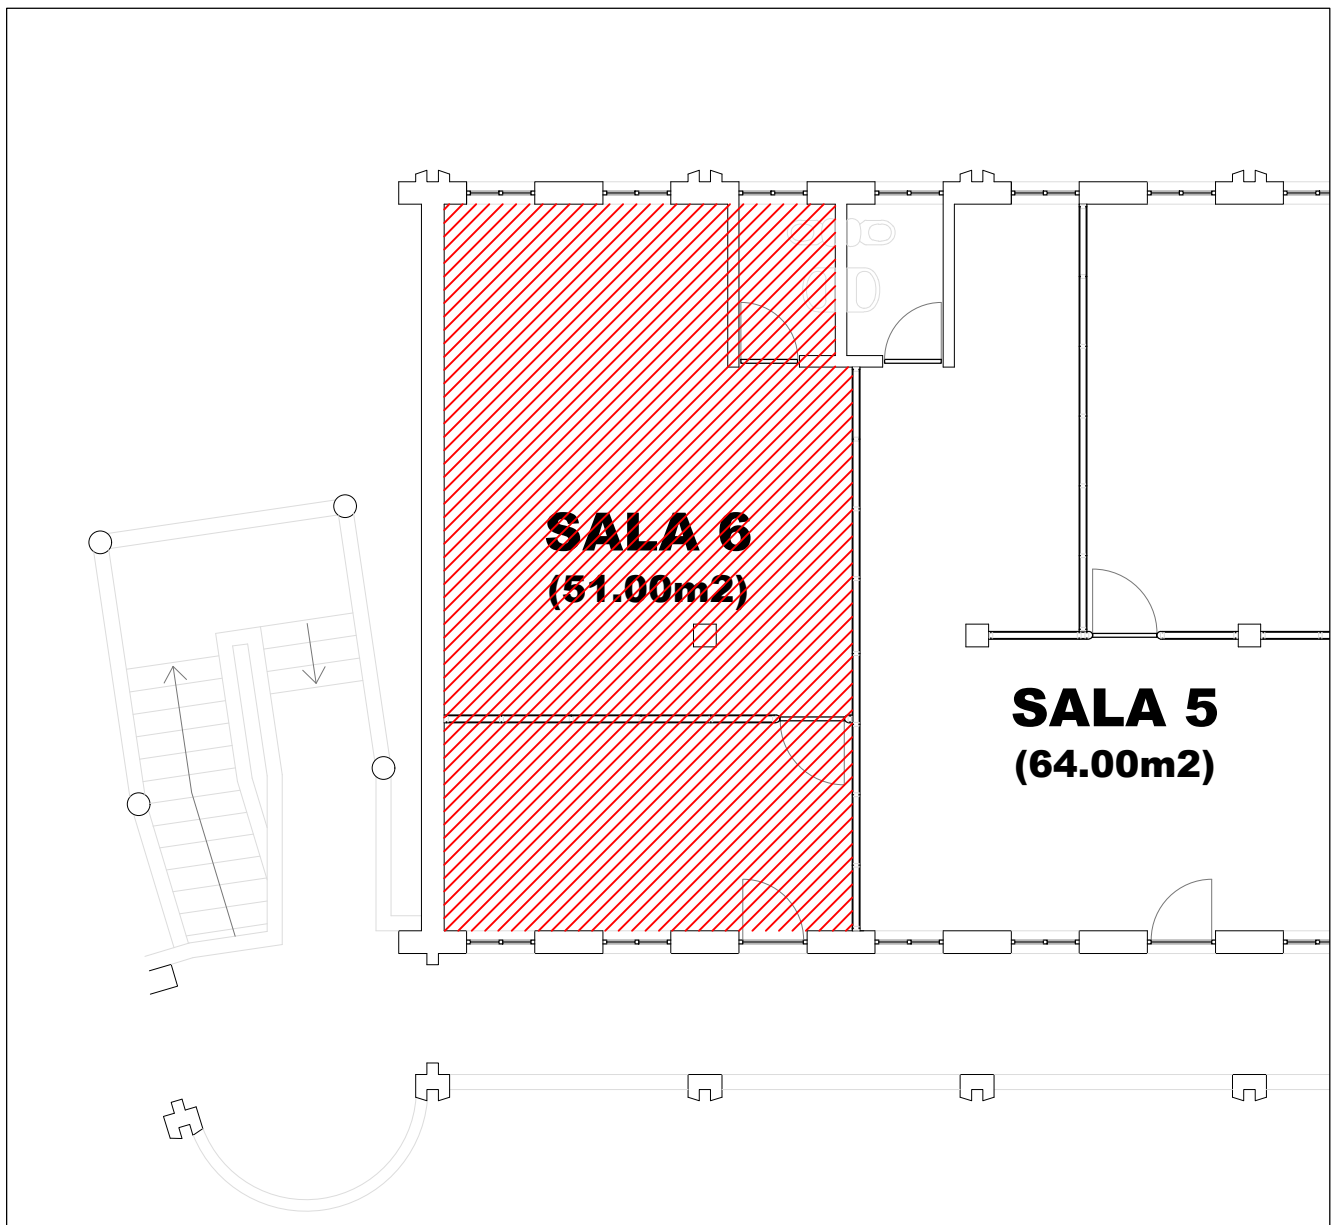

ESCALA 1:100

REVISTO	DATA	DESENHADO	VERIFICADO	APROVADO	OBSERVAÇÕES

ESTE DESENHO É PROPRIEDADE DO PORTO DE AVEIRO NÃO PODE SER UTILIZADO, COMUNICADO A TERCEIROS, REPRODUZIDO NO TODO OU EM PARTE SEM EXPRESSA AUTORIZAÇÃO

PROJECTO ZONA PORTUÁRIA DE AVEIRO ZONA ADMINISTRATIVA DO FORTE DA BARRA FORTE DA BARRA EDIFÍCIO 6 – PISO 1 – SALA 6		 Porto de Aveiro <small>A P A - ADMINISTRAÇÃO DO PORTO DE AVEIRO, S.A. EDIFÍCIO 9 FORTE DA BARRA – 3830-565 GAFANHA DA NAZARÉ APARTADO 91 3834-908 GAFANHA DA NAZARÉ TEL. 351 234393300 – FAX. 351 234393399 EMAIL: geral@portodeaveiro.pt – WEBSITE: www.portodeaveiro.pt</small> D G E A <small>Direcção de Gestão de Espaços e Ambiente</small>		
DESIGNAÇÃO PLANTA DO PISO 1 PLANTA DE ÁREAS				
PROJECTADO	APA, S.A.	PROJ. Nº	DATA	FICHEIRO CAD
DESENHADO	S.DIAS	SUBSTITUI	MARÇO 2020	TM_Edificio11_PlantasAlcaldos_areas_site.dwg
VERIFICADO	J. RUA	SUBSTITUIDO	ESCALAS 1:100	DESENHO Nº
APROVADO	C.A.			001